PLAN DE FEU
TEKHNE

10 PC 650	**5** VOLETS
2 PC 1000	**2** PIEDS
4 PAR 64	**3** PLATINES
2 cycliodes	
2 découpes 1000	

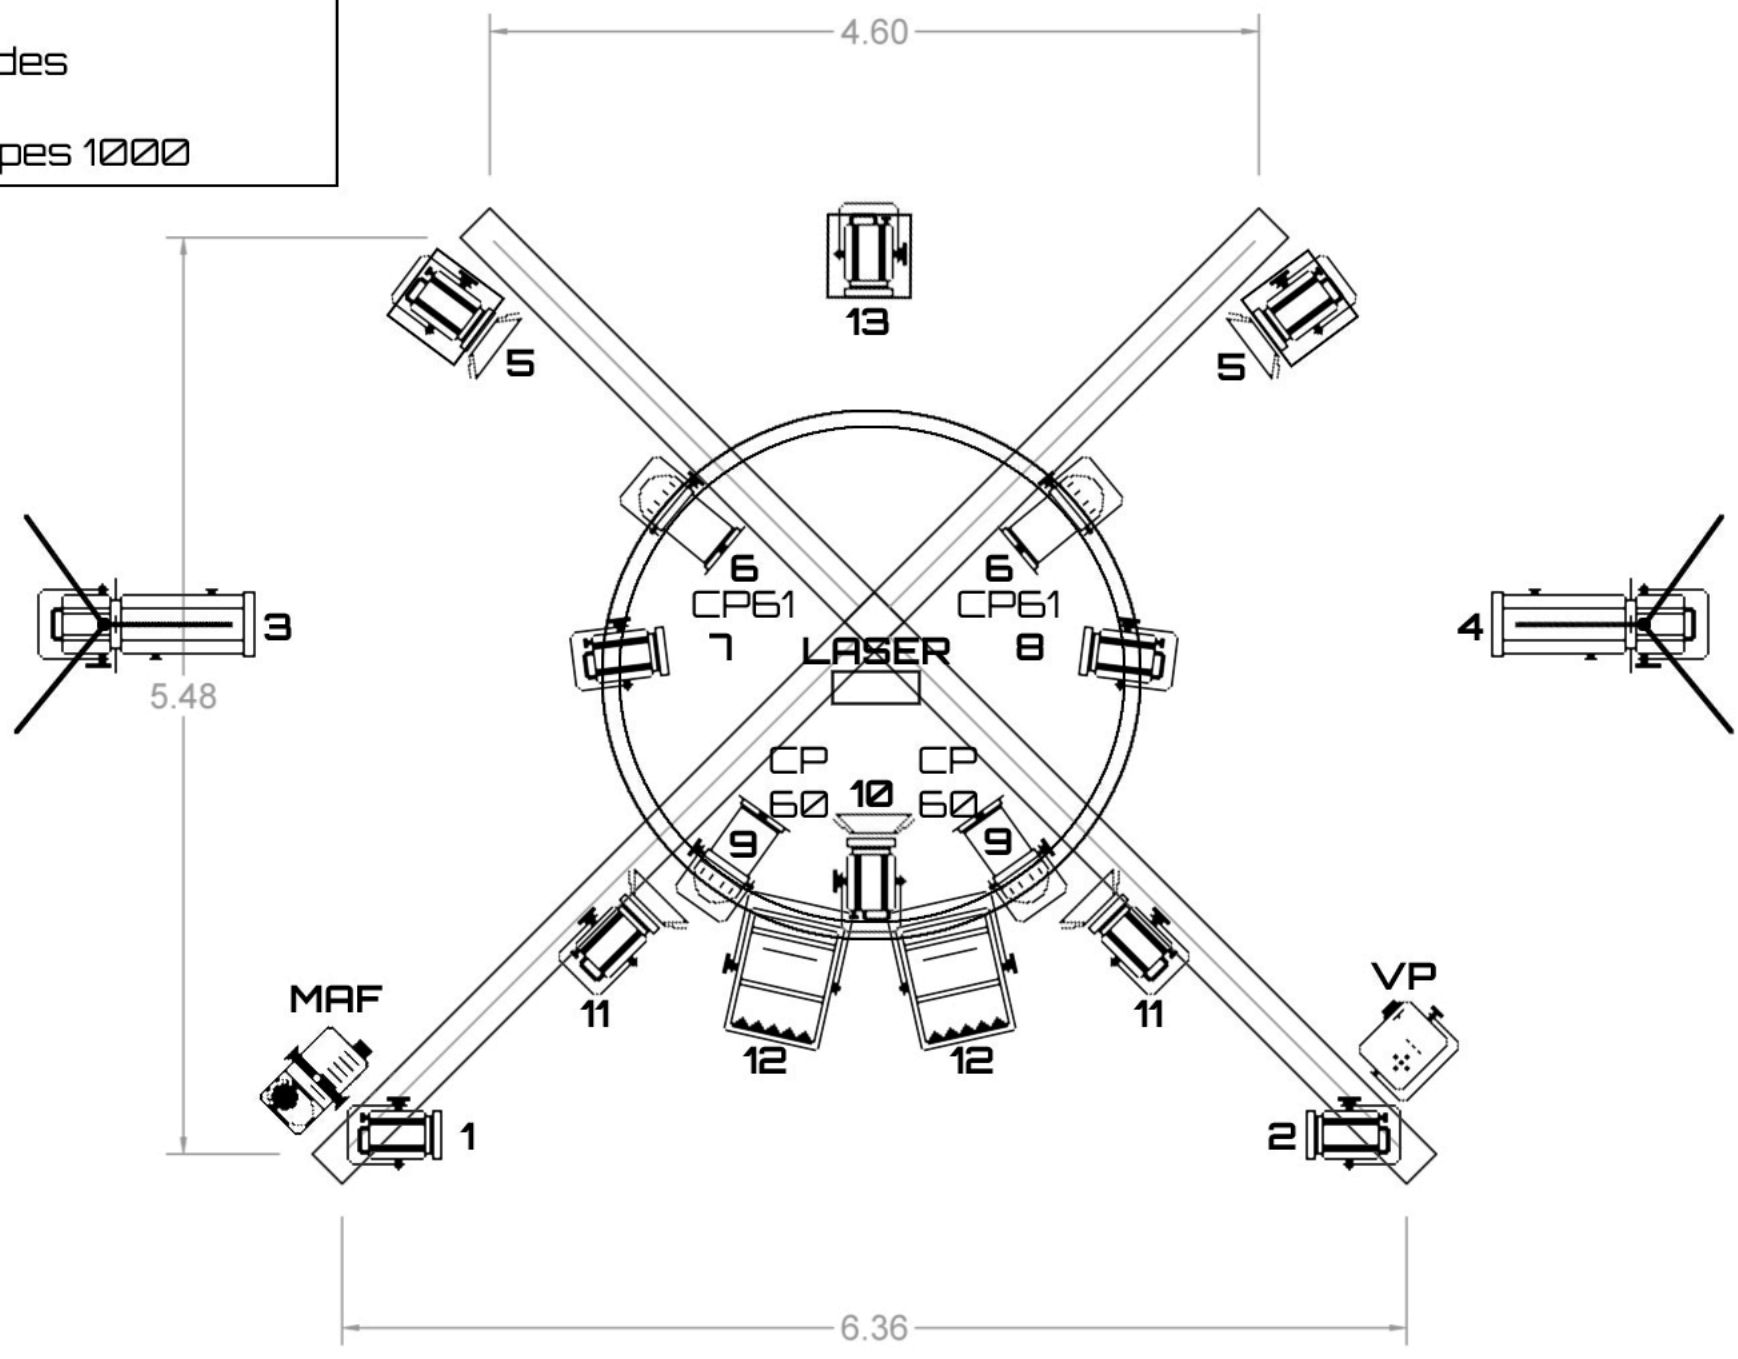
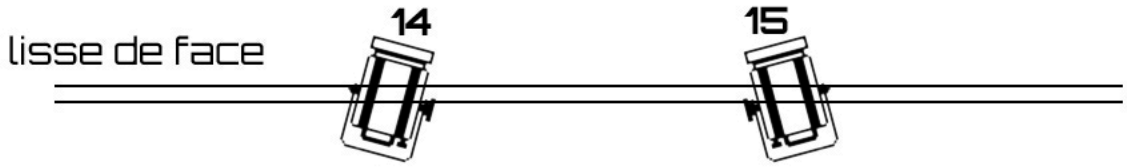
20
éclairage public